

6.1

Gweddill y Ceisiadau

Remainder Applications

Rhif y Cais: **35C87C** Application Number


Ymgeisydd Applicant

Mr B Walton
c/o Penseiri Russell-Hughes Architects
56 Bridge Street,
Llangefni,
Ynys Môn.
LL77 7HH.

Newid defnydd adeiladau allanol i ffurfio 7 uned
preswyl ynghyd a gosod orsaf breifat i drin
carthion yn

Conversion of existing outbuildings into 7 residential
unit together with the installation of a private
treatment plant at

Tros Y Marian, Llangoed

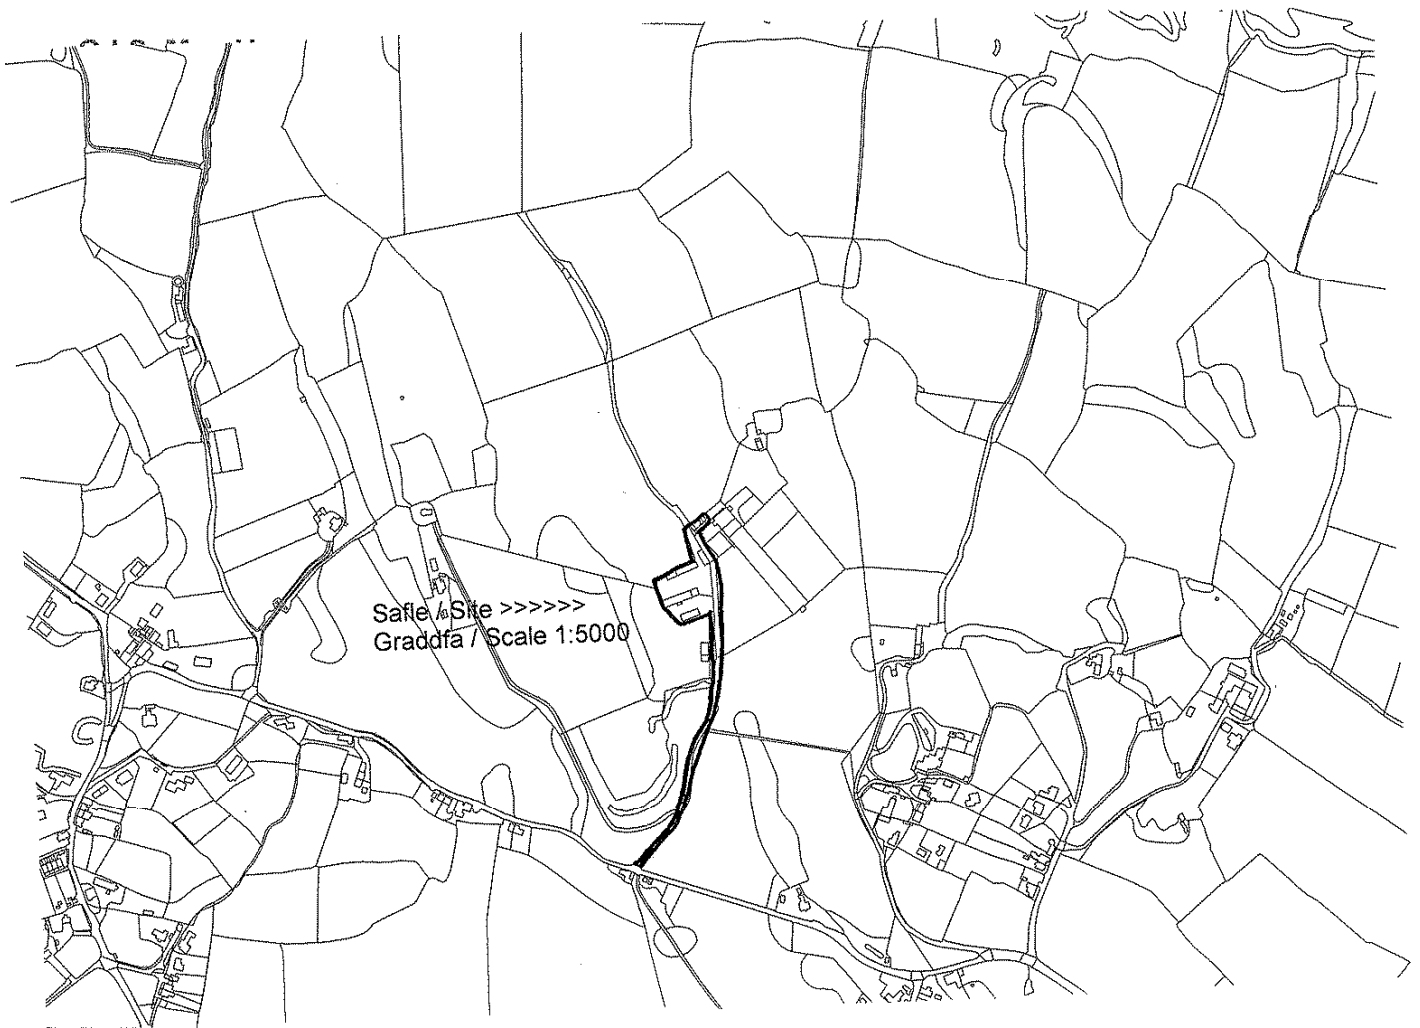

Pwyllgor Cynllunio: 02/03/2011

Adroddiad gan Bennaeth y Gwasanaeth Cynllunio (MTD)

Argymhelliad:

Ymweliad Safle

Rheswm dros Adrodd i'r Pwyllgor:

Mae'r cais wedi ei alw i mewn gan yr Aelod Lleol.

Mae yna lawer o bryder yn lleol ynglŷn â'r cais hwn gyda llawer o'r pryder hwnnw yn ymwneud â materion mynediad a materion priffyrdd. O ystyried hyn, ystyrir y dylai'r Aelodau ymweld â'r safle er mwyn cael gweld y cynigion drostynt eu hunain, yn cynnwys rhwydwaith y ffyrdd a'r fynedfa cyn i'r cais gael ei drafod.