

6.1

Ceisiadau'n Economaidd

Economic Applications

Rhif y Cais: **19C1046A/EIA/ECON** Application Number


Ymgeisydd Applicant

**Conygar Stenaline Ltd
c/o Mr David Jones
Axis Ped Ltd
Camellia House
76 Water Lane
Wilmslow
Cheshire
SK9 5BB**

Cais amlinellol ar gyfer datblygiad defnydd cymysg gyda marina newydd, eiddo preswyl, gwesty, defnyddiau masnachol a hamdden ac adwerthu ynghyd â gwaith cysylltiol i adennill tir ac isadeiledd gwasanaethu yn

Outline application for a mixed-use development consisting of a new marina, residential properties, a hotel, commercial, leisure and retail uses together with associated land reclamation and service infrastructure at

Holyhead Waterfornt, Holyhead

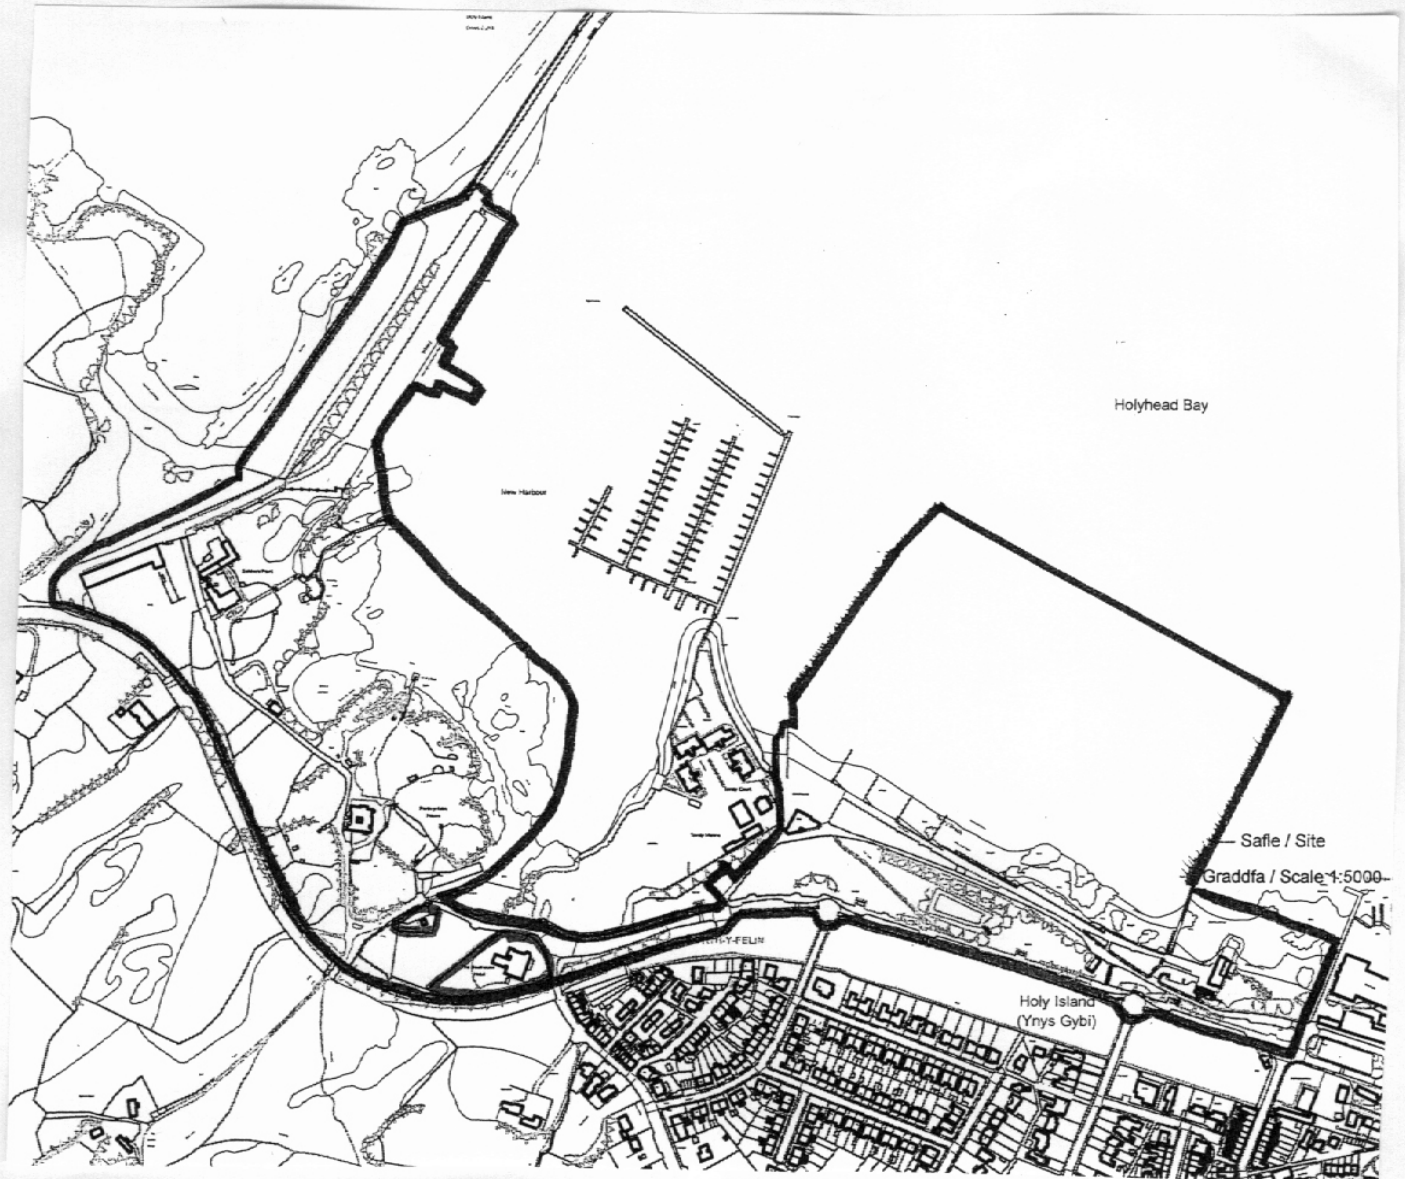

Pwyllgor Cynllunio: 04/04/2012

Adroddiad gan Bennaeth y Gwasanaeth Cynllunio (DFJ)

Argymhelliad:

Gohirio

Rheswm dros Adrodd i'r Pwyllgor:

Daeth y cais gerbron y pwyllgor blaenorol gydag argymhelliad bod yr aelodau'n ymweld â'r safle oherwydd ei faint, y lleoliad a lefel y diddordeb lleol.

Ymwelwyd â'r safle ar 15 Ionawr ond nid yw'r wybodaeth ychwanegol wedi cael ei chyflwyno gan yr ymgeisydd o fewn y cyfnod amser penodol. Felly, mae'n rhaid gohirio ystyried y cais fel y gellir gwneud gwaith ymgynghori pellach.